

ΕΦΗΜΕΡΙΣ ΤΗΣ ΚΥΒΕΡΝΗΣΕΩΣ
ΤΗΣ ΕΛΛΗΝΙΚΗΣ ΔΗΜΟΚΡΑΤΙΑΣ

ΕΝ ΑΘΗΝΑΙΣ ΤΗ; 14 ΣΕΠΤΕΜΒΡΙΟΥ 1976 | ΤΕΥΧΟΣ ΤΕΤΑΡΤΟΝ | ΑΡΙΘΜΟΣ ΦΥΛΛΟΥ 277

ΠΕΡΙΕΧΟΜΕΝΑ

ΑΠΑΛΛΟΤΡΙΩΣΕΙΣ

ΑΠΟΦΑΣΕΙΣ

ΑΝΑΚΟΙΝΩΣΕΙΣ

ΑΠΑΛΛΟΤΡΙΩΣΕΙΣ

ΑΠΟΦΑΣΕΙΣ

Ἀριθ. 10782 (1)

Περὶ καθορισμοῦ ὁρίων αἰγιαλοῦ καὶ παραλίας εἰς θέσιν Μπραΐμι ἢ Βρυσάκια Ψαχνῶν Εὐβοίας, πρὸ ἰδιοκτησίας Ἀγγελῆ Τσαβάρα καὶ Γρυπαίου.

Ο ΝΟΜΑΡΧΗΣ ΕΥΒΟΙΑΣ

Ἔχοντες ὑπ' ὄψει :

1. Τὰς διατάξεις τοῦ ἄρθρου τοῦ Α.Ν. 2344/40.
2. Τὴν ὑπ' ἀρ. Χ 26 7/6982) 7.9.1968 Δ/γὴν τοῦ Ὑπουργείου Οἰκονομικῶν.
3. Τὴν ὑπ' ἀριθ. Δ. 8565/6433/68 Δ/γὴν τοῦ Ὑπουργείου Οἰκονομ.κῶν δι' ἧς ἐκοινοποιήθη ἡ ὑπ' ἀριθ. 66/68 ἐγκύκλιος τοῦ ἰδίου Ὑπουργείου.
4. Τὰς διατάξεις τοῦ Α.Ν. 263/68 «περὶ προστασίας τῶν Δημοσίων Κτημάτων».
5. Τὴν ἀπὸ 27 Μαΐου 1976 ἔκθεσιν καθορισμοῦ ὁρίου τοῦ αἰγιαλοῦ πλησίον τῆς ἀνωτέρω ἰδιοκτησίας, τῆς κατὰ τὸ ἄρθρ. 5 τοῦ Α. Νόμου 263/68 ἐπιτροπῆς.
6. Τὸ ἀπὸ Σεπτέμβριον 1976 τοπογραφικὸν διάγραμμα τῆς ἐν περιλήψει περιοχῆς, νομίμως τεθεωρημένων ὑπὸ τῆς Τ.Υ.Ν.Ε.
7. Τὴν ἀπὸ 6 Σεπτεμβρίου 1975 αἴτησιν τοῦ ἀνωτέρω ἐνδιαφερομένου.
8. Τὸ ὑπ' ἀριθ. Φ. 187.2/249/76/22.6.1976 ἔγγραφον τοῦ Ἀρχηγείου Ναυτικοῦ δι' οὗ ἐγκρίνονται τὰ ὅρια τοῦ αἰγιαλοῦ ὡς ταῦτα καθωρίσθησαν ὑπὸ τῆς ἀνωτέρω ἐπιτροπῆς, ἀποφασίζομεν :

Ἐπικυροῦμεν τὴν ἀπὸ 27 Μαΐου 1976 ἔκθεσιν τῆς Ἐπιτροπῆς καθορισμοῦ τῶν ὁρίων αἰγιαλοῦ μετὰ τοῦ σχετικοῦ τοπογραφικοῦ διαγράμματος ἐπὶ τοῦ ἀκινήτου παρὰ τὴν θέσιν Μπραΐμι ἢ Βρυσάκια Ψαχνῶν Εὐβοίας, ἰδιοκτησίας Ἀγγελῆ Τσαβάρα καὶ Γρυπαίου καὶ ἀνατίθεμεν τὰς περαιτέρω ἐνεργείας ἐπὶ τοῦ θέματος τούτου εἰς τὸν Οἰκονομικὸν Ἔφορον Χαλκίδος.

Ἡ παροῦσα δημοσιευθήτω διὰ τῆς Ἐφημερίδος τῆς Κυβερνήσεως

Ἐν Χαλκίδι τῇ 30 Ἰουνίου 1976

Ὁ Νομάρχης
Θ. ΠΙΜΠΛΗΣ

ΕΚΘΕΣΙΣ

Καθορισμοῦ ὁρίων αἰγιαλοῦ καὶ παραλίας (ἐπανεξέτασις) εἰς θέσιν «Βρυσάκια» Δήμου Ψαχνῶν-Εὐβοίας.

Ἐν Χαλκίδι σήμερον τὴν 27 Μαΐου 1976 ἡμέραν Πέμπτην καὶ ὥραν 11 π.μ. οἱ ὑπογεγραμμένοι : 1) Κων/νος Λεονάρδος, Ἀναπληρ. Οἰκον. Ἐφόρου Χαλκίδος, 2) Ἀντώνιος Παπαντωνίου, Λιμενάρχης Χαλκίδος καὶ 3) Ἠλίας Μέργος, Δ/ντὴς Τ.Υ.Ν. Εὐβοίας, ἀποτελοῦντες τὴν ὑπὸ τοῦ ἄρθρ. 5 τοῦ Α.Ν. 263/68 προβλεπομένην ἐπιτροπὴν καθορισμοῦ ὁρίων αἰγιαλοῦ, μετ' ἐπιτόπιον μετάβασίν μας εἰς τὴν ἐν τῇ θέσει «Βρυσάκια» τῆς κτηματικῆς περιφερείας τοῦ Δήμου Ψαχνῶν, παραλιακὴν ἰδιοκτησίαν τοῦ Ἀλεξάνδρου Ἀγγελῆ, Νικολάου Τσαβάρα καὶ Σπ. Γρυπαίου καὶ λαβόντες ὑπ' ὄψει :

α) Τὴν ἀρχικὴν ἀπὸ 19 Φεβρουαρίου 1976 ἔκθεσιν τῆς ἰδίας ἐπιτροπῆς.

β) Τὰς διατάξεις τοῦ ἄρθρ. 5 Α.Ν. 263/68 καὶ ἄρθρ. 1, 2 καὶ 3 τοῦ Α.Ν. 2344/1940.


γ) Τὸ ὑπὸ τοῦ Πολιτ. Μηχανικοῦ Τάσου Ἀναστασίου συνταχθὲν Τοπογραφικὸν διάγραμμα τῆς περιοχῆς, ὑπὸ ἡμερομηνίαν θεωρήσεως ὑπὸ τῆς ΤΥΝΕ.

δ) Τὸ ὑπ' ἀριθ. Φ.187.2/161/76/27.4.76 ἔγγραφον τοῦ Ἀρχηγείου Ναυτικοῦ ὅπερ ἐπανέπεμψεν τὴν ὑπόθεσιν μετὰ ὁδηγιῶν, πρὸς ἐπανεξέτασιν.


ε) Τὴν ἐκ τῆς ἐπιτοπίου μεταβάσεως τῆς ἐπιτροπῆς σχηματισθεῖσαν ἰδίαν ἀντίληψιν περὶ τοῦ ὕψους τοῦ χειμερίου κύματος, προέβημεν, λαβόντες ὑπ' ὄψει καὶ τὰς διὰ τοῦ ὡς εἴρηται ἐγγράφου τοῦ Ἀρχηγείου Ναυτικοῦ διατυπωθείσας ὁδηγίας, εἰς τὸν καθορισμὸν τῶν ὁρίων τοῦ αἰγιαλοῦ εἰς τὴν ὡς ἄνω περιοχήν, ἅτινα καὶ ὑσημειώσαμεν διὰ τῆς ἐρυθρᾶς καὶ κιτρίνης γραμμῆς.

Ἡ Ἐπιτροπή

ΚΩΝ/ΝΟΣ ΛΕΟΝΑΡΔΟΣ
ΑΝΤΩΝΙΟΣ ΠΑΠΑΝΤΩΝΙΟΥ
ΗΛΙΑΣ ΜΕΡΓΟΣ

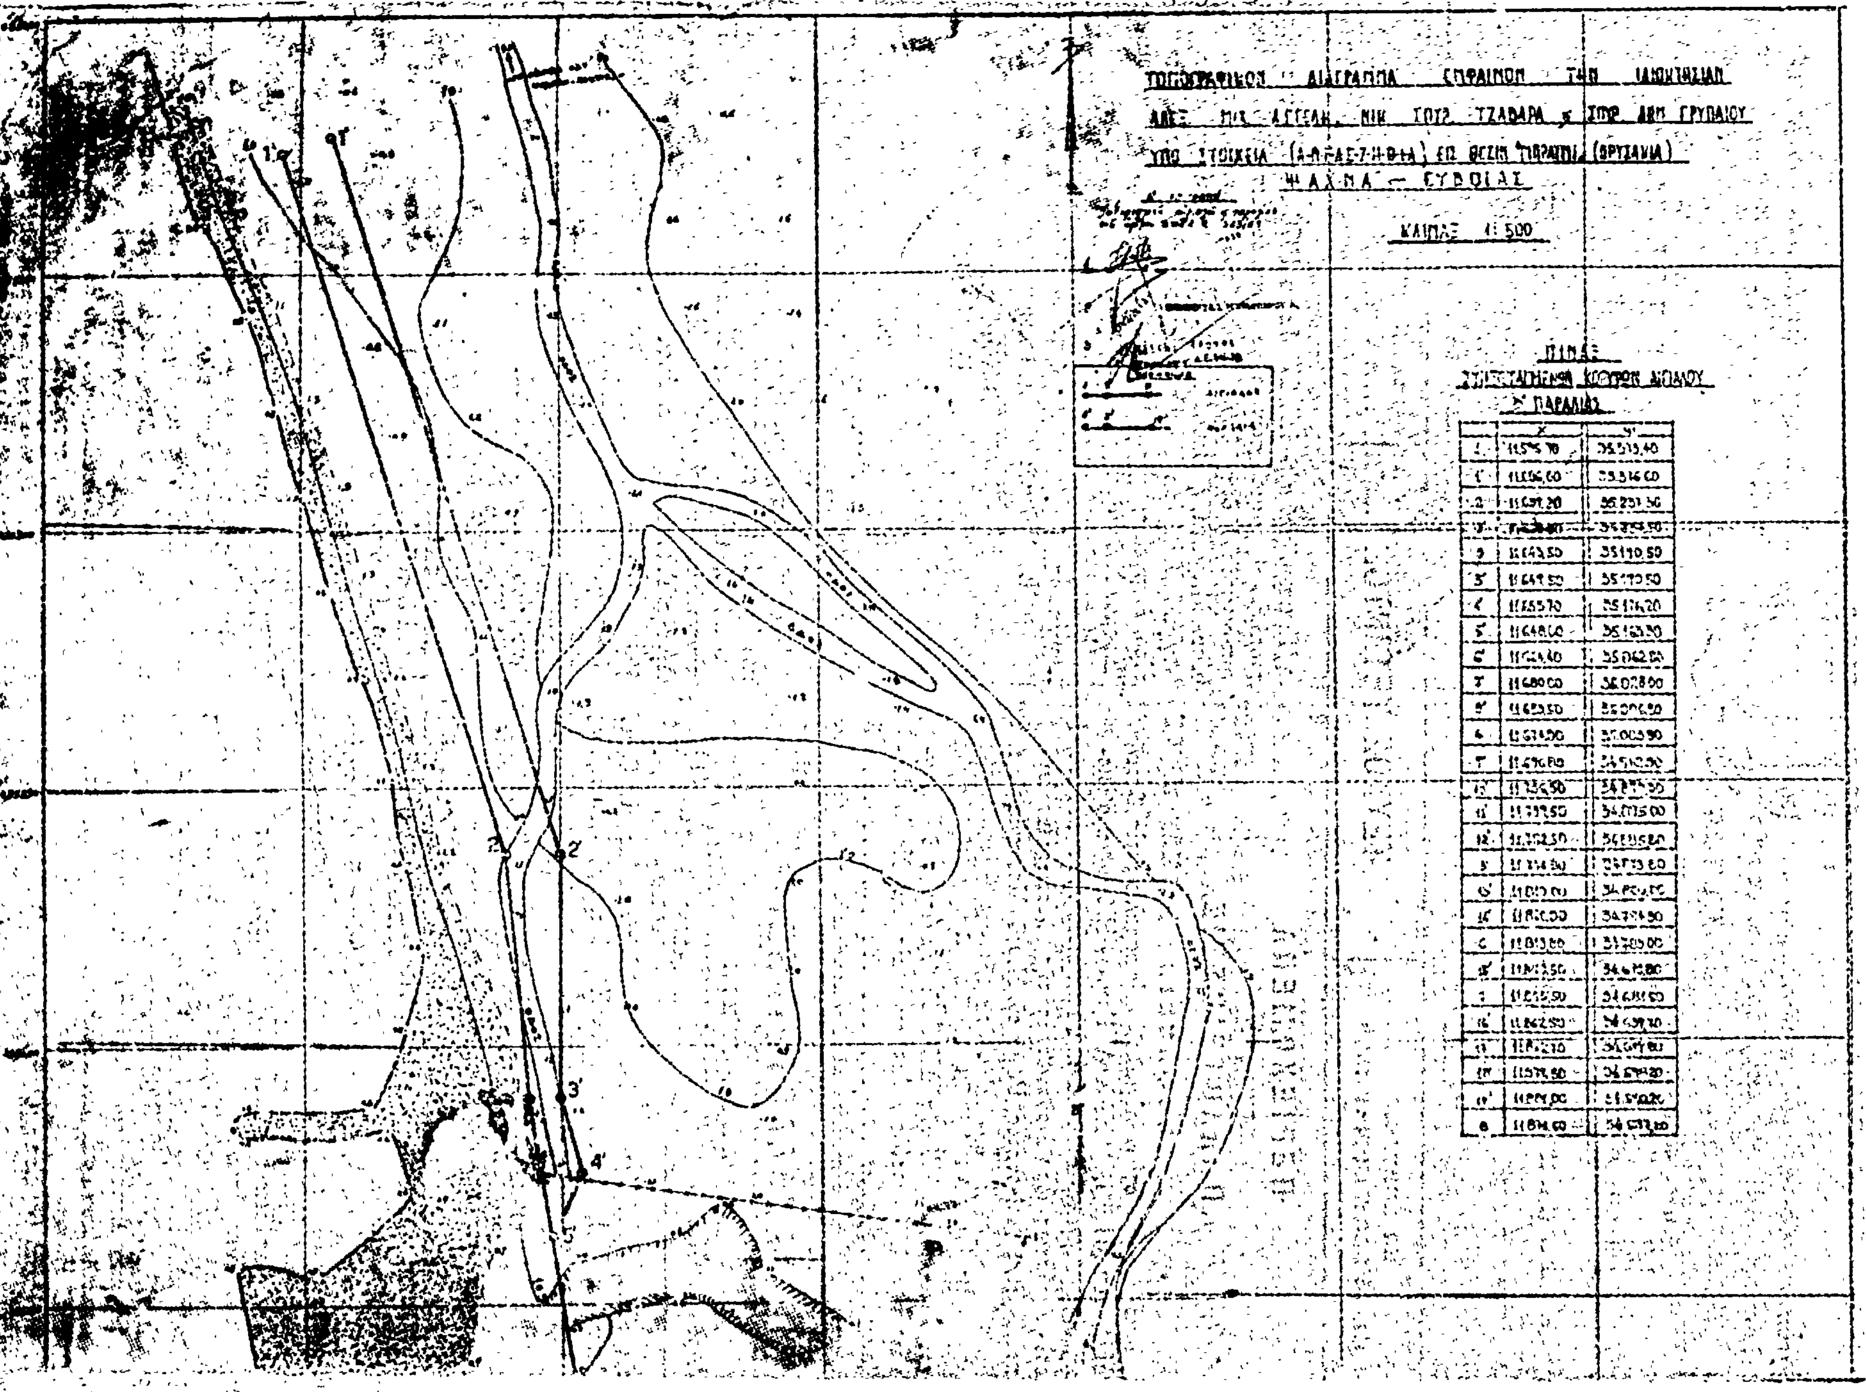

	X	Y
1	11575,70	35313,40
1'	11556,00	35316,00
2	11631,20	35231,50
2'	[illegible]	[illegible]
3	11643,50	35110,50
3'	11649,50	35170,50
4	11655,70	35174,20
4'	11648,00	35163,50
5	11624,40	35062,00
5'	11680,00	35078,00
6	11653,50	35076,50
6'	11674,00	35003,90
7	11676,80	34910,50
[illegible]	11736,50	[illegible]
11'	11739,50	34715,00
12	[illegible]	[illegible]
[illegible]	[illegible]	[illegible]
[illegible]	[illegible]	[illegible]
[illegible]	11820,00	[illegible]
[illegible]	11813,80	[illegible]
[illegible]	[illegible]	[illegible]
[illegible]	[illegible]	[illegible]
[illegible]	11862,50	[illegible]
[illegible]	[illegible]	[illegible]
[illegible]	[illegible]	[illegible]
[illegible]	[illegible]	[illegible]
[illegible]	11874,00	[illegible]

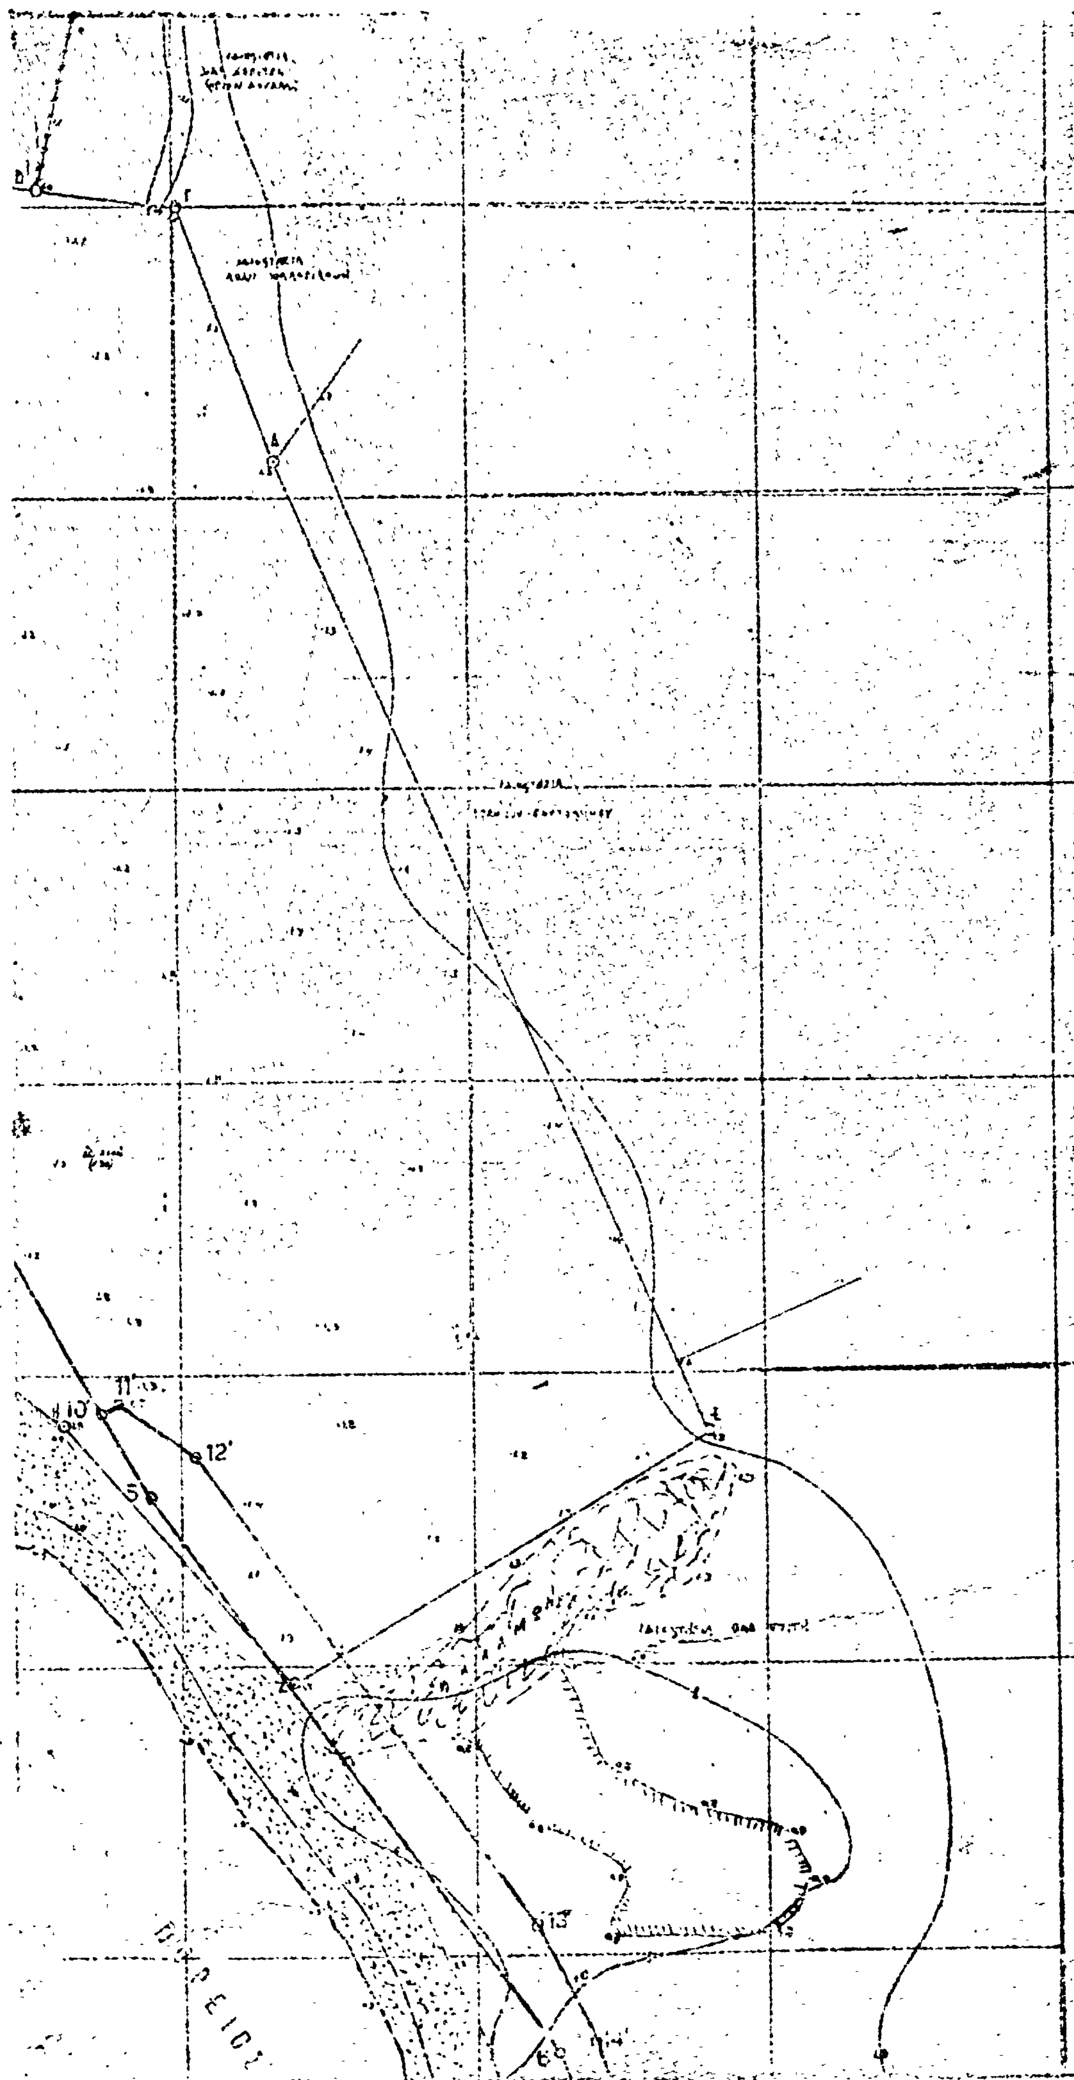
11'
10'
12'
5
13'
6

'Αριθ. 3117 (2)

Περὶ κηρύξεως ὡς ἀναδασωτέας τῆς θέσεως Κασίμια περιφερείας Κοινότητος Ρωμανοῦ Νομοῦ Μεσσηνίας

Ο ΝΟΜΑΡΧΗΣ ΜΕΣΣΗΝΙΑΣ

Ἔχοντες ὑπ' ὄψει :

1. Τὰς ὑπ' ἀριθ. 88854/7483/ἐγκ. 104/1.10.1975, 1148 12/2946/ἐγκ. 154/24.12.1975, 10582/539/13.2.1976 Δ/γὰς τοῦ Ὑπουργείου Γεωργίας

2. Τὰς διατάξεις τῶν ἄρθρων 24 καὶ 117 τοῦ ἰσχύοντος Συντάγματος.

3. Τὴν ὑπ' ἀριθ. 9/29.5.1976 γνωμοδότησιν τοῦ παρ' ἡμῖν Συμβουλίου Δασῶν.

4. Τὴν ὑπ'ἀριθ. 2/29.5.1976 γνωμοδότησιν τῆς Φιλοδασικῆς 'Επιτροπῆς Καλαμάτας.

5. Τὰς διατάξεις τῶν ἄρθρων 188-191 τοῦ Ν.Δ. 86/69 «περὶ Δασικοῦ Κώδικος», ἀποφασίζομεν :

Κηρύσσομεν, ὡς ἀναδασωτέαν τὴν ἐκ στρεμμάτων 10,312 Δημοσίαν Δασικὴν ἔκτασιν τῆς θέσεως Κασίμια περιφερείας Κοινότητος Ρωμανοῦ 'Επαρχίας Πυλίας Νομοῦ Μεσσηνίας, δι' ἣν ἰσχύει τὸ ὑπ' ἀριθ. 22918/15/9.3.1973 Πρωτόκολλον Διοικητικῆς 'Αποβολῆς, ὡς αὕτη ἐμφαίνεται εἰς τὸ συνημμένον καὶ ἀναπόσπαστον μέρος τῆς παρούσης τοπογραφικὸν διάγραμμα ὑπὸ κλίμακα 1:1.000 καὶ ὑπὸ στοιχεῖα Α.Β.Γ.Δ.Α. ὁριζομένην δὲ ὡς ἀκολούθως :

'Ανατολικῶς : Λωρὶς δημοσίας δασικῆς ἐκτάσεως, παράνομος κατάληψις 'Ιων. Δ. Μαλώτση.
Δυτικῶς : 'Αμμώδης παραλιακὴ ἔκτασις.
Βορείως : 'Ομοίως καὶ παρανομος κατάληψις 'Ιω. Δ. Μαλώτση.
Νοτίως : 'Αγρὸς 'Ι. Δ. Μαλώτση πρώην σταφιδάμπελος.

'Η παροῦσα δημοσιευθήτω διὰ τῆς 'Εφημερίδος τῆς Κυβερνήσεως.

'Εν Καλαμάτᾳ τῇ 7 'Ιουνίου 1976

'Ο Νομάρχης
ΚΥΡ. ΣΤΕΦΑΝΑΚΟΣ

ΣΧΕΔΙΑΓΡΑΜΜΑ ΑΝΑΔΑΣΩΤΕΑΣ ΕΚΤΑΣΕΩΣ

ΚΟΙΝΟΤΗΣ ΡΩΜΑΝΟΥ

ΘΕΣΙΣ ΚΑΣΙΜΙΑ ΠΕΤΡΟΧΩΡΙΟΥ

ΕΜΒΑΔΟΝ 10,312 στρ.

ΚΛΙΜΑΞ 1:1000

Εν Καλαμάτα τη 31 Μαΐου 1976



ΕΘΕΩΡΗΘΗ

Εν Καλαμάτα τη 7 Ιουνίου 1976



ΑΝΑΚΟΙΝΩΣΕΙΣ

(3)

Περὶ καταθέσεως ὑπὸ τῆς ΔΕΗ ἀποζημιώσεως δι' ἀναγκαστικὴν ἀπαλλοτρίωσιν ἐκτάσεως εἰς τὸν Νομὸν Κοζάνης.

ΔΗΜΟΣΙΑ ΕΠΙΧΕΙΡΗΣΙΣ ΗΛΕΚΤΡΙΣΜΟΥ

Ἡ Δημοσία Ἐπιχείρησις Ἠλεκτρισμοῦ (ΔΕΗ), ἑδρεύουσα ἐν Ἀθήναις (ὁδὸς Χαλκοκονδύλη 30)' γνωστοποιεῖ πρὸς ἅπαντας τοὺς ἐνδιαφερομένους καὶ δὴ τοὺς κεκτημένους ἢ ἀξιοῦντας δικαιώματα κυριότητος ἢ ἄλλα ἐμπράγματα τοιαῦτα ἐπὶ τῆς κατωτέρω ἀναφερομένης ἐκτάσεως, ὅτι πρὸς συντέλεσιν τῆς δυνάμει τῆς ὑπ' ἀριθ. Α' 13401/3654/23.5.75 (ΦΕΚ Δ' 128/9.6.75), ἀποφάσεως Ὑπουργῶν Οἰκονομικῶν καὶ Βιομηχανίας κηρυχθείσας ἀναγκαστικῆς ἀπαλλοτριώσεως ἐπὶ ἐκτάσεως κειμένης εἰς τὴν κτηματικὴν περιοχὴν τῆς Κοινότητος Καρυοχωρίου τῆς Ἐπαρχίας Ἐορδαίας τοῦ Νομοῦ Κοζάνης, κατέθεσεν αὕτη εἰς τὸ Ταμεῖον Παρακαταθηκῶν καὶ Δανείων τὴν σχετικὴν ἀποζημίωσιν, ὡς αὕτη καθωρίσθη διὰ τῆς ὑπ' ἀριθ. 59/1976 ἀποφάσεως τοῦ Μονομελοῦς Πρωτοδικείου Κοζάνης, ἐκδοθέντος τοῦ ὑπ' ἀριθ. 429515/31.8.76 γραμματίου συστάσεως παρακαταθήκης, ἔχοντος ἐπὶ λέξει οὕτω:

ΤΑΜΕΙΟΝ ΠΑΡΑΚΑΤΑΘΗΚΩΝ ΚΑΙ ΔΑΝΕΙΩΝ
ΚΕΝΤΡΙΚΗ ΥΠΗΡΕΣΙΑ ΕΝ ΑΘΗΝΑΙΣ
Ὁδὸς Ἀκαδημίας ἀριθ. 40

ΓΡΑΜΜΑΤΙΟΝ ΣΥΣΤΑΣΕΩΣ
ΠΑΡΑΚΑΤΑΘΗΚΗΣ Νο 429515
Ποσοῦ δραχμῶν 5.169.13

Ἡ Δημοσία Ἐπιχείρησις Ἠλεκτρισμοῦ (ΔΕΗ), κατέθεσεν εἰς τὸ Ταμεῖον Παρακαταθηκῶν καὶ Δανείων δραχμὰς πέντε ἑκατομμύρια ἑκατὸν ἑξήκοντα ἐννέα χιλιάδας ἑκατὸν τριάκοντα ἑπτὰ ἐπὶ τῇ κατωτέρω αἰτίᾳ:

Συμπληρωματικὴ ἀποζημίωσις ἀναγκαστικῶς ἀπαλλοτριωθείσης, δυνάμει τῆς ὑπ' ἀριθ. Α'13401/3654/23.5.75 κοινῆς ὑπουργικῆς ἀποφάσεως (ΦΕΚ Δ'128/9.6.75) ἐκτάσεως, μετὰ τῶν συστατικῶν καὶ παραρτημάτων αὐτῆς συνολικοῦ ἐμβαδοῦ 948220 μ², κειμένης εἰς τὴν κτηματικὴν περιοχὴν τῶν Κοινοτήτων Καρυοχωρίου, Κομάνου, Ἁγίου Χριστοφόρου καὶ Σπηλιᾶς τῆς Ἐπαρχίας Ἐορδαίας τοῦ Νομοῦ Κοζάνης καὶ συγκεκριμένως διὰ τὴν ἐκ τῆς ἀνωτέρω μείζονος ἐκτάσεως ἐλάσσονος τοιαύτην ἐκ 95565 μ², κειμένην εἰς τὴν κτηματικὴν περιοχὴν τῆς Κοινότητος Καρυοχωρίου, τῆς Ἐπαρχίας Ἐορδαίας τοῦ Νομοῦ Κοζάνης, ἀπαρτιζομένην ἐκ τῶν ὑπ' ἀριθ. 3195, 3227, 2669, 2682, 2670, 2675, 2656, 2658, 2655, 2659, 3228, 3229, 3325, 3242, 2582, 2552 κτηματοτεμαχίων καὶ ἐμφαινομένην εἰς τὰ ἀπὸ Ἰουλίου 1973 κτηματολογικὰ διαγράμματα καὶ κτηματολογικὸν πίνακα, ἀναθεωρημένα τὴν 7.12.75, ὑπὸ τοῦ τοπογράφου μηχανικοῦ Γ. Τζιώνα, διὰ τὴν ἐπέκτασιν τοῦ Λιγνιτωρυχείου Πτολεμαΐδος, καθορισθεῖσαν διὰ τῆς ὑπ' ἀριθ. 59/76 ἀποφάσεως τοῦ Μονομελοῦς Πρωτοδικείου Κοζάνης, πρὸς ὄφελος τῆς τέως Α.Ε. ΛΙΠΤΟΛ, ἤδη συγχωνευθείσης εἰς τὴν καταθέτιδα καὶ ἀποδοτέαν εἰς τοὺς κατὰ νόμον ἀναγνωρισθησομένους δικαιούχους.

Ἐν Ἀθήναις τῇ 31 Αὐγούστου 1976

Ὁ Ταμίας
ΒΛ. ΧΑΡΛΑΥΤΗΣ

Ὁ Πρ/μενος τοῦ Τμήματος
Σ. ΧΑΛΑΖΩΝΙΤΗΣ

Ὁ Διευθυντὴς
ΧΡ. ΜΑΣΤΕΛΛΟΣ

ΕΚ ΤΟΥ ΕΘΝΙΚΟΥ ΤΥΠΟΓΡΑΦΕΙΟΥ